

SITUACE OBJÍZDNÝCH TRAS

DETAIL RPETY

PLATNOST DOKUMENTACE

LEGENDA

- 

NAVŘZENÉ PŘECHODNÉ
DOPRAVNÍ ZNAČENÍ
- 

UZÁVÍRKA
- 



OBJÍZDNÁ TRASA PRO
VŠEOBECNÁ VOZIDLA
- 

TRASA PRO BUS
- 

TRVÁLE DOPRAVNÍ ZNAČENÍ
- 

TRVÁLE DOPRAVNÍ ZNAČENÍ
DOČASNĚ ZNEPLATNĚNÉ

ZODPOVĚDNÝ PROJEKTANT:	Richard Peška	ČÍSLO ZMĚNY:	148/2025	VYZNAČ VÝZNAL, s.r.o. Sídlo: 5113/1, 586 01 Jihlava
VYPRACOVAL:	Lukáš Beránek	DATUM:	10/2025	
KONTROLOVAL:	Lukáš Beránek	FORMÁT:		
NÁZEV STAVBY:	III/11410, Rpety mosty ev.č. 11410 - 1,2,3 okres Beroun, Středočeský kraj		MĚŘÍTKO:	
OBJEKT:	Situace dopravně-inženýrských opatření		ČÍSLO PŘÍLOHY:	1
			SOUPRAVA:	

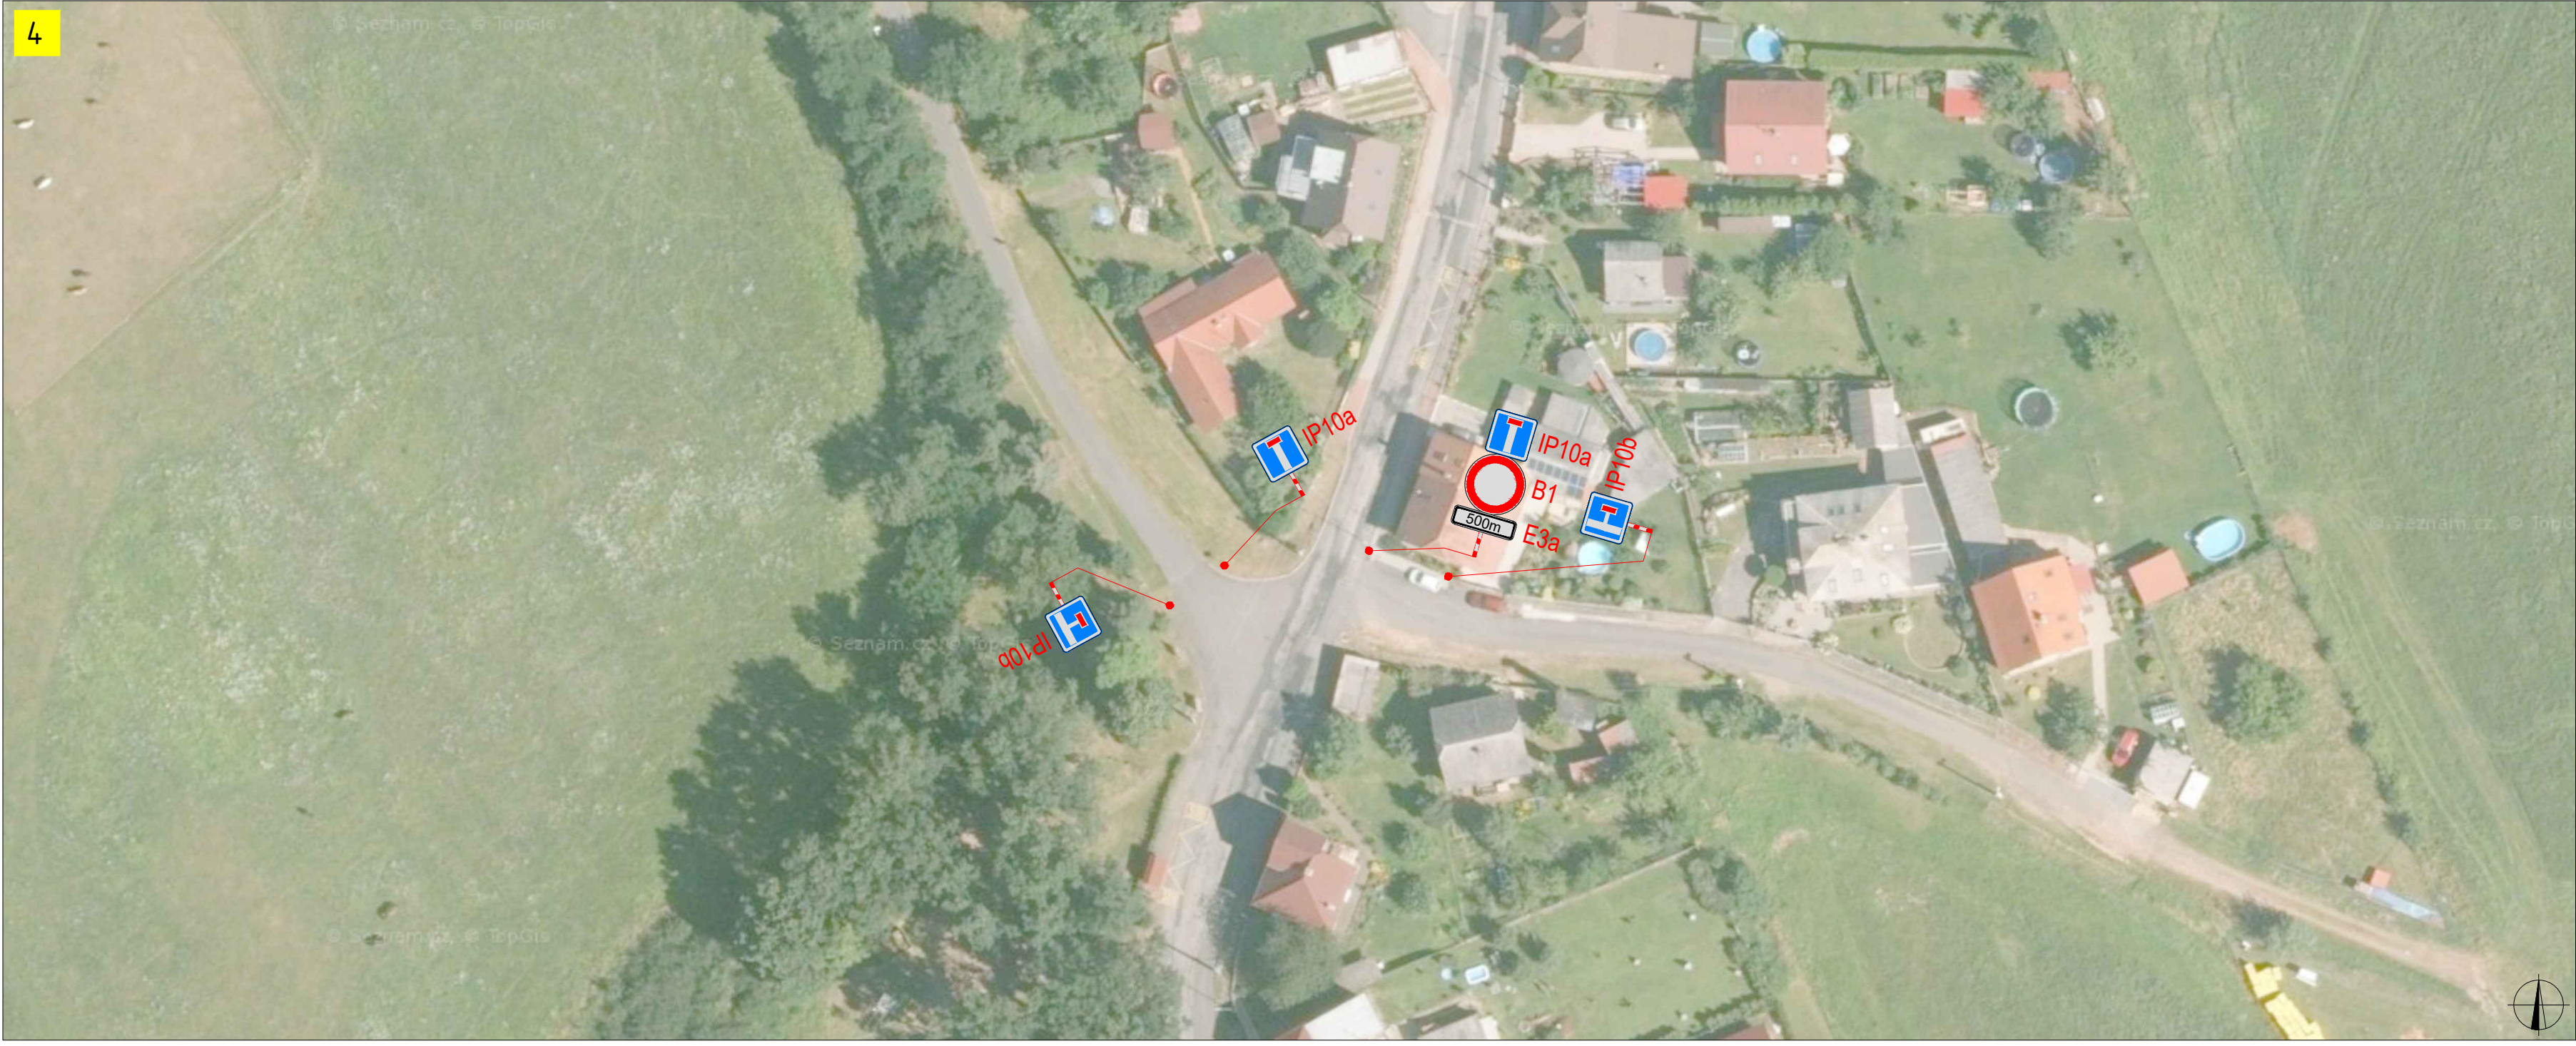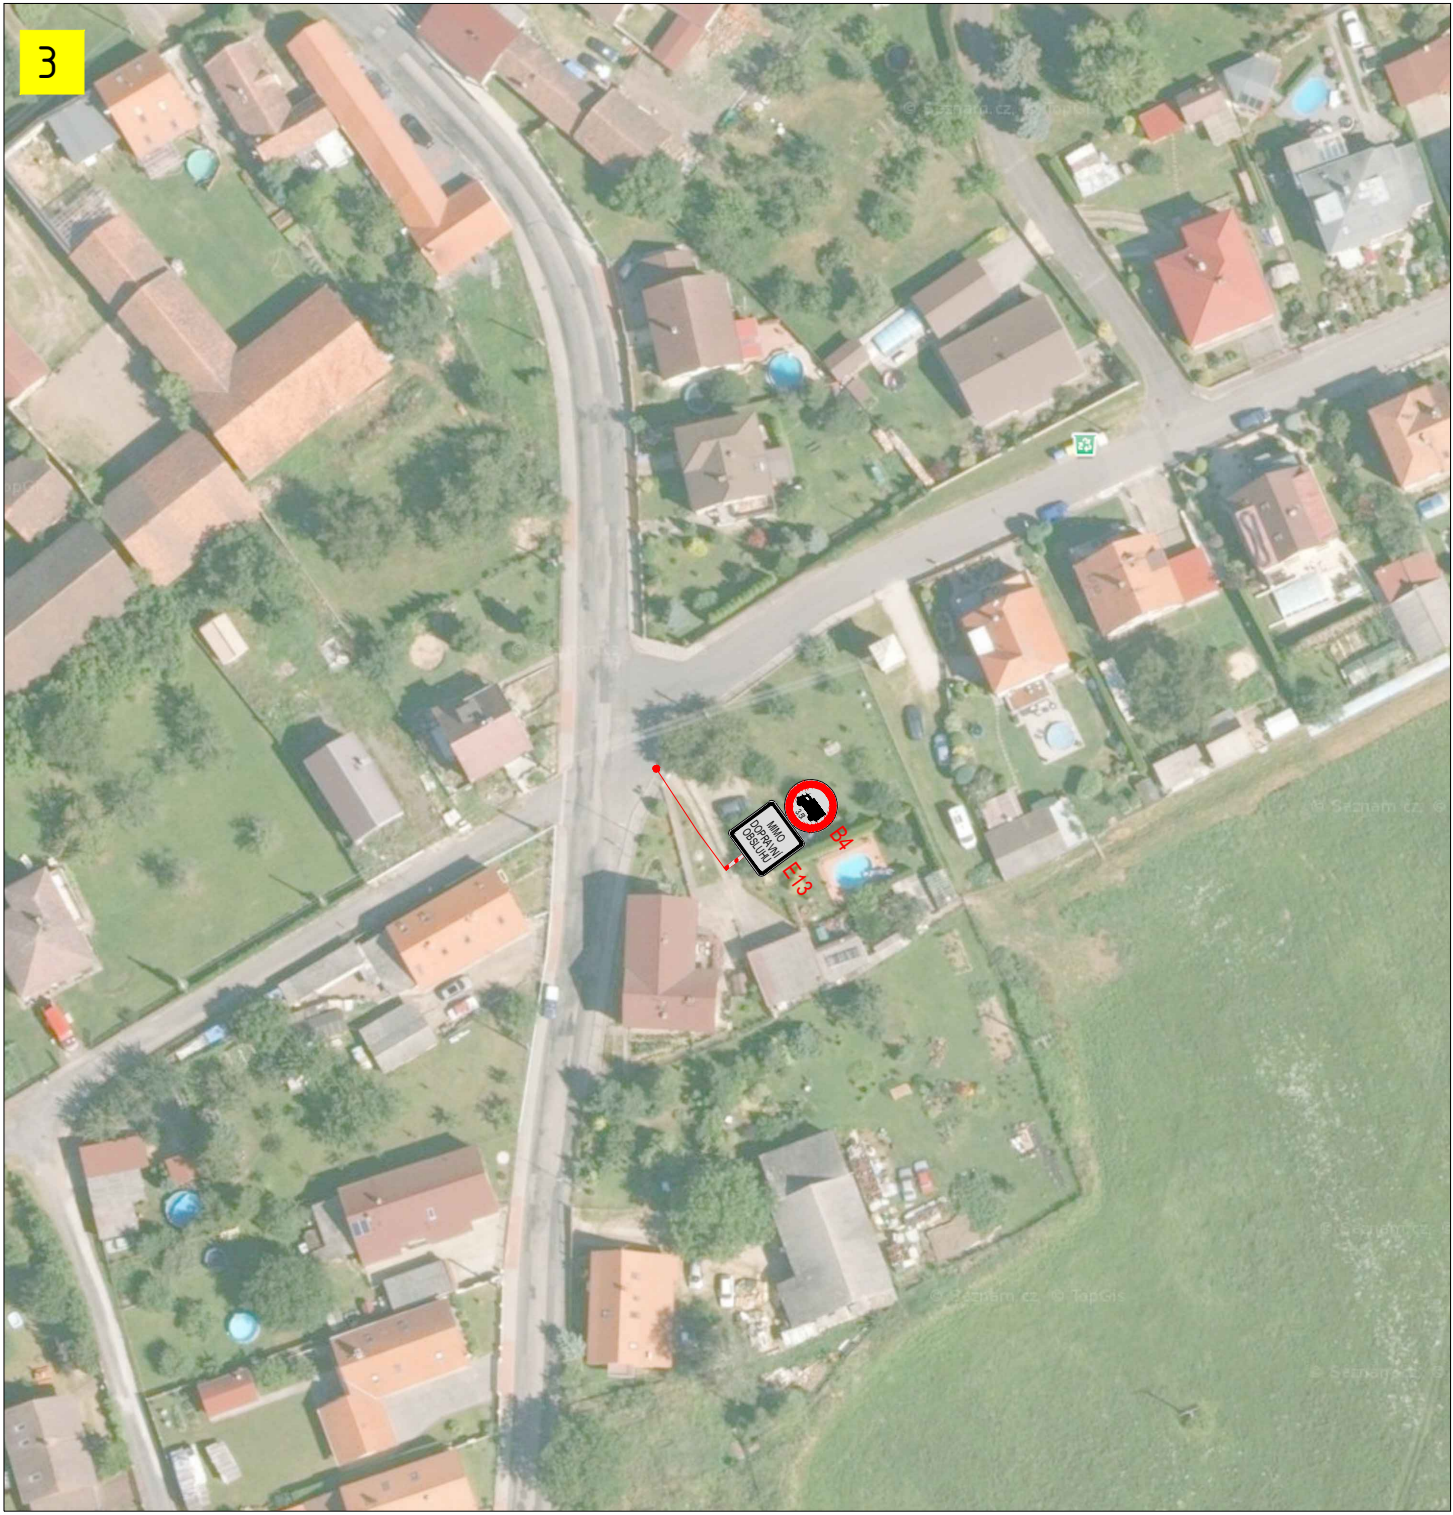

DETAIL UZAVÍRKY - RPETY

PLATNOST DOKUMENTACE		
V dne	V dne	V dne

SITUACE ŠIRŠÍCH VZTAHŮ

LEGENDA

- NAVRŽENÉ PŘECHODNÉ DOPRAVNÍ ZNAČENÍ
- UZAVÍRKA MOSTU PRO VŠECIŽNA VOZIDLA
- TRIVALE DOPRAVNÍ ZNAČENÍ
- UZAVÍRKA KOMUNIKACE MIMO VOZIDLA STAVBY A BUS
- TRIVALE DOPRAVNÍ ZNAČENÍ DOČASNĚ ZNEPLATNĚNÉ

ZODPOVĚDNÝ PROJEKTANT:	Richard Peška	ČÍSLO ZKAZKY:	148/2025
VYPRACOVAL:	Lukáš Beránek	DATUM:	10/2025
KONTROLOVAL:	Lukáš Beránek	FORMÁT:	
NÁZEV STAVBY:	III/11410, Rpety mosty ev.č. 11410 - 1,2,3		
OBEC:	okres Beroun, Středočeský kraj	VEŘETKO:	1:1
OBEC:	Situace dopravně-inženýrských opatření	ČÍSLO PŘÍLOHY:	RDS

VYZNAČ

VÝZNAL, s.r.o.
Sídlo: 5113/1, 586 01 Jihlava

ČÍSLO PŘÍLOHY: 2