



LEGENDA:  
UZAVŘENÝ ÚSEK ( 1 150m)

# Schéma dopravního značení: přechodná úprava SDZ, úplná uzavírka silnice III/1149a z obce Felbabka do obce Křešín z důvodu opravy povrchu komunikace

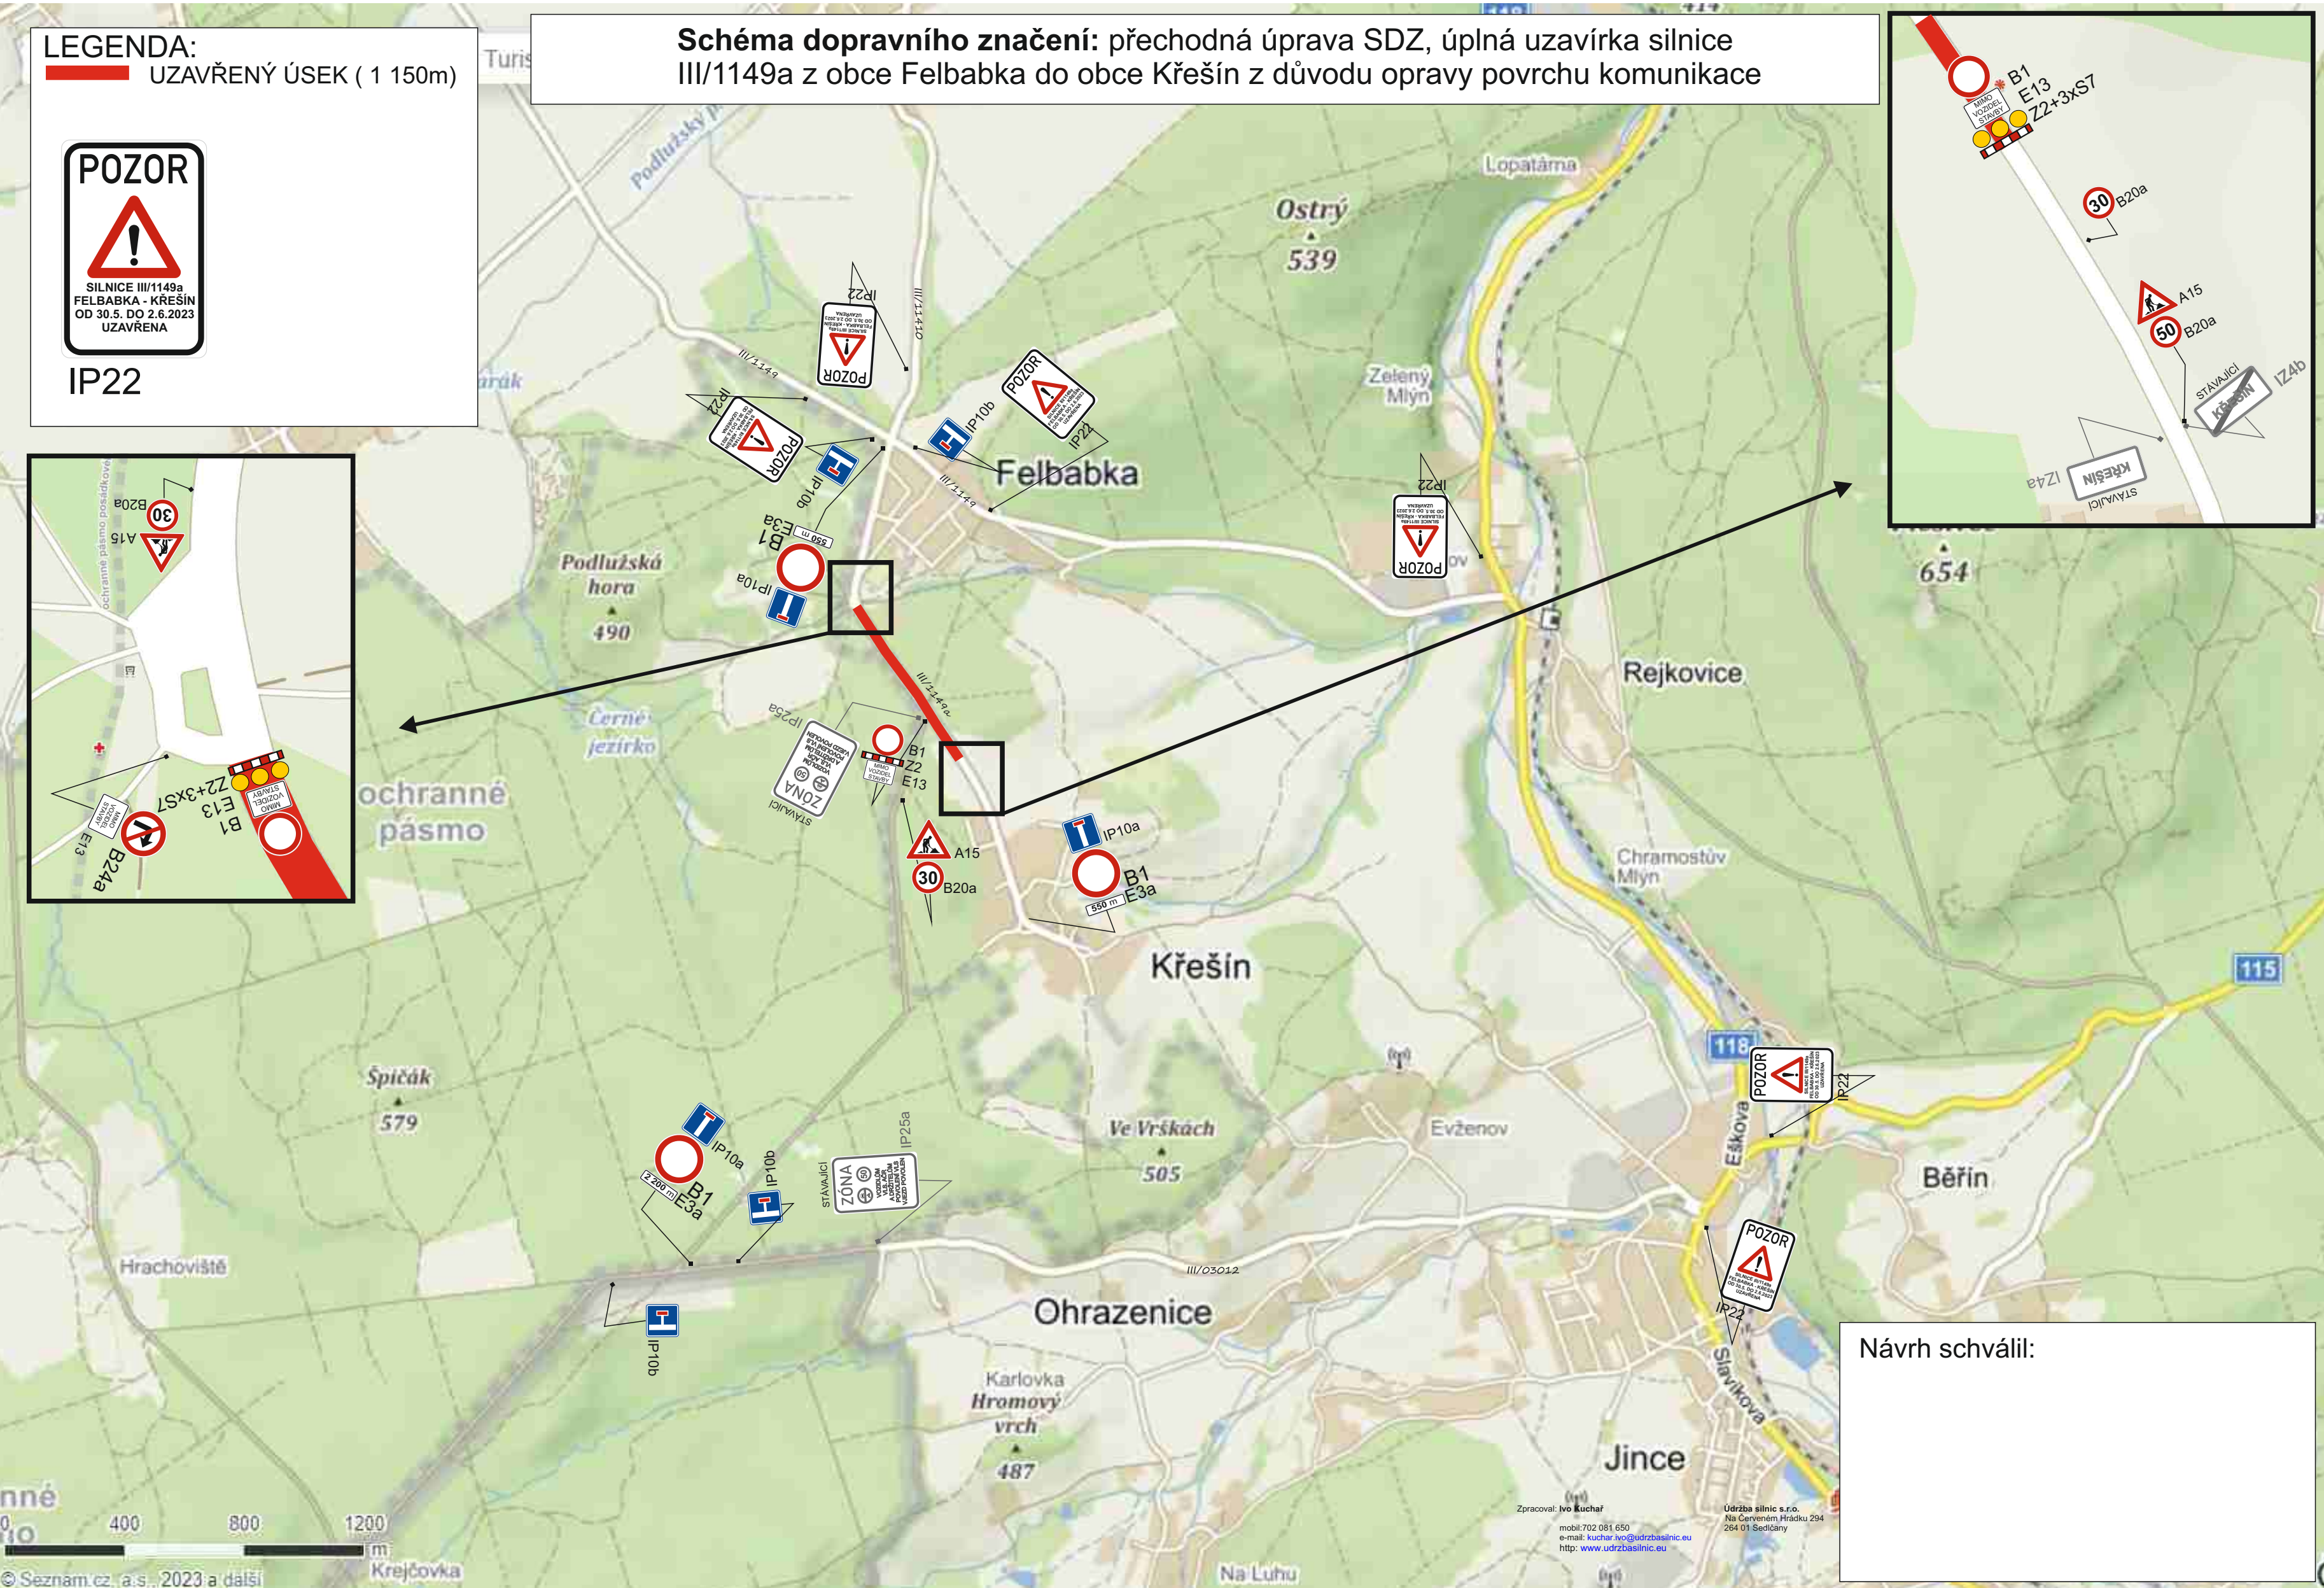

IP22

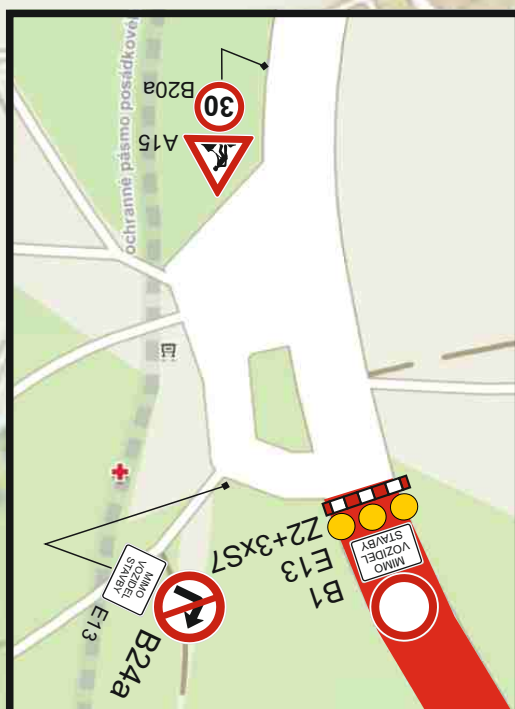

Návrh schválil:

Zpracoval: Ivo Kuchař  
Údržba silnic s.r.o.  
Na Červeném Hrádku 294  
264 01 Sedlčany  
mobil: 702 081 650  
e-mail: kuchar.ivo@udrzbasilnic.eu  
http: www.udrzbasilnic.eu